


Bergsäter, Hus B


3 RoK 75,2 m²

LÄGENHET 2B-1001

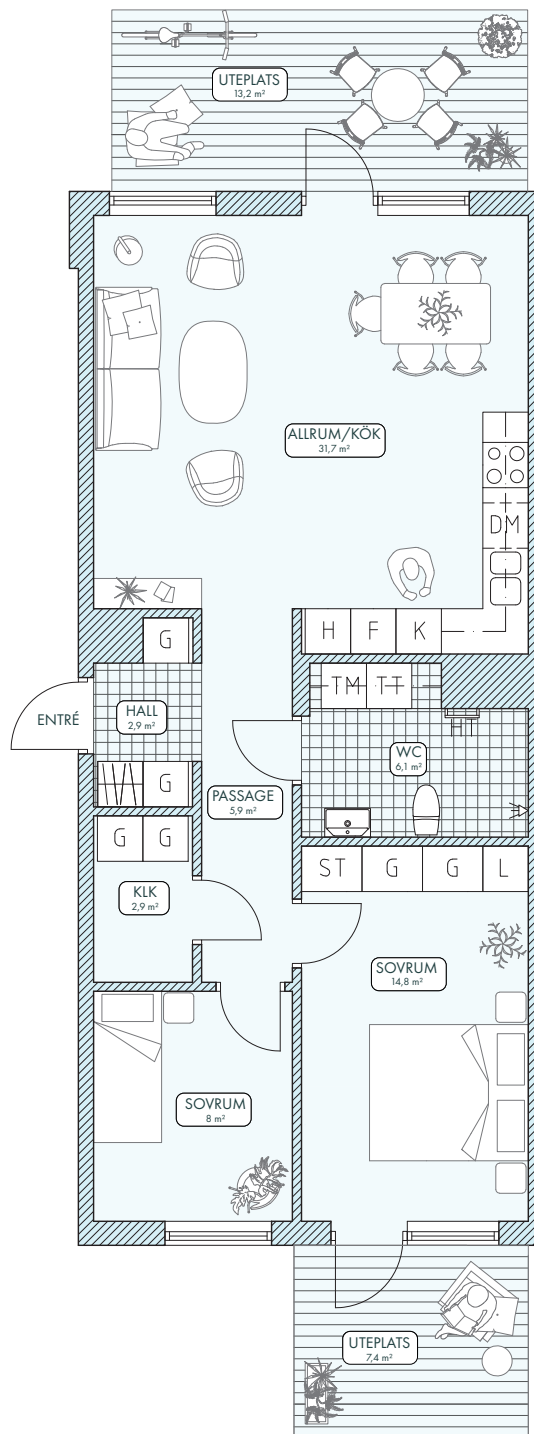

VÅN LÄGENHET
6
5
4
3
2
1 2B-1001

G	GARDEROB	K	KYLSKÅP
L	LINNESKÅP	F	FRYSSKÅP
ST	STÄDSKÅP	○○	SPISHÅLL
H	HÖGSKÅP	TT	TORKTUMLARE
DM	DISKMASKIN	TM	TVÄTTMASKIN
HT	HANDDUKSTORK	KM	KOMBIMASKIN

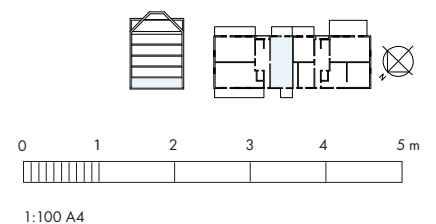

Certera

Areor uppmätta enligt ss 02 10 53.
Yt- och måttangivelser är preliminära.
Rätt till ändringar förbehålles.

DREEM
arkitekter